
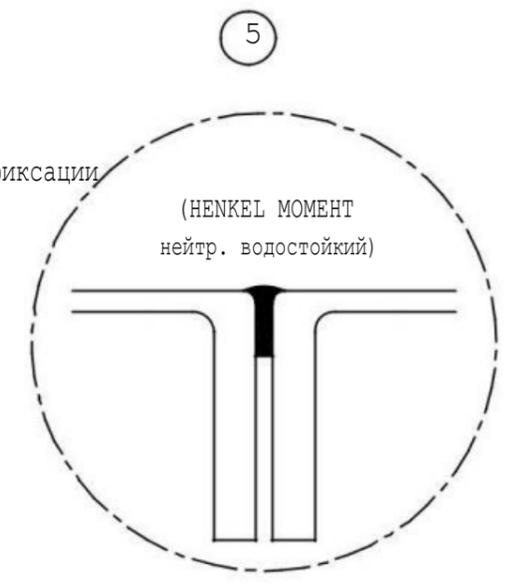
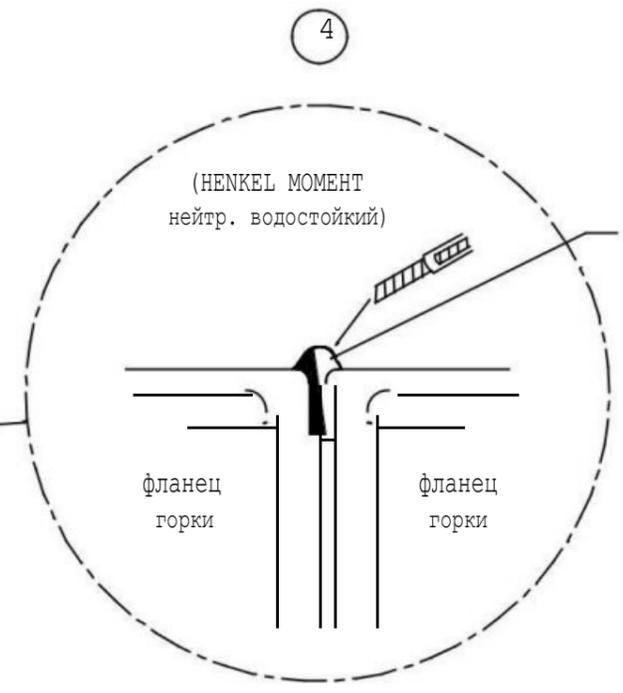
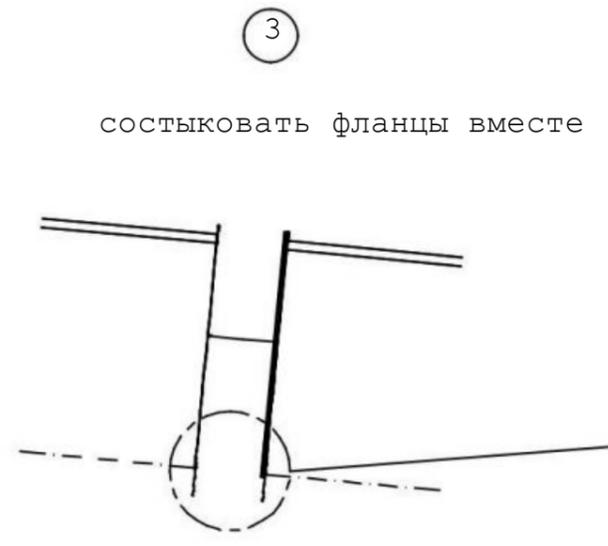
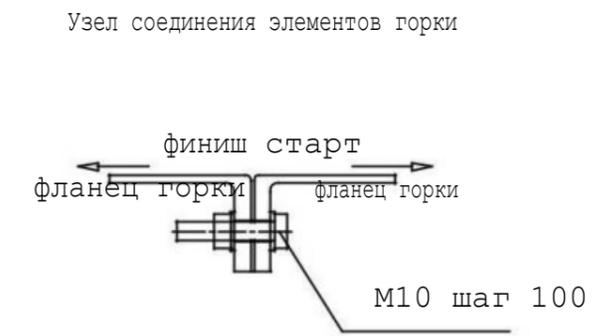
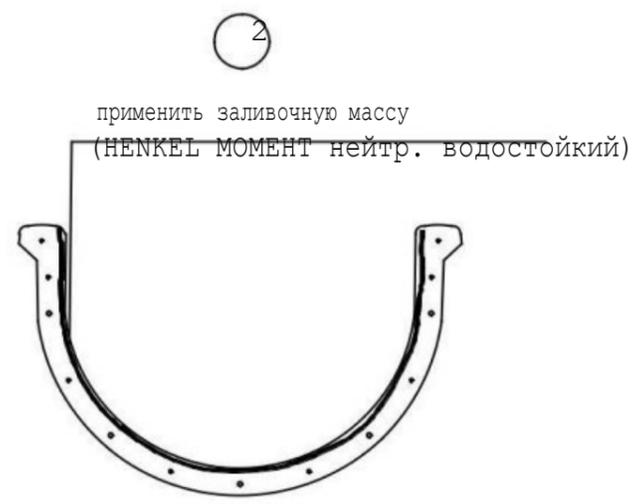


Последовательность выполнения стыков

желоба водной горки "Тобогган" и "Камикадзе"

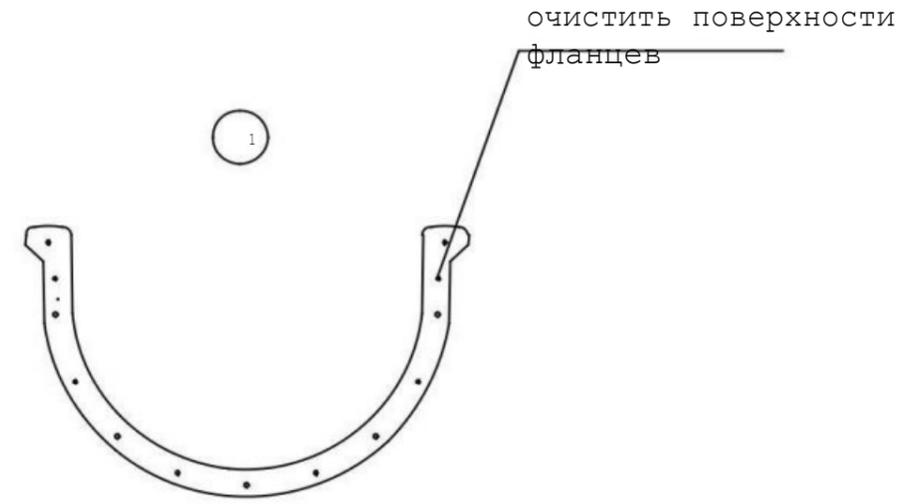

СОГЛАСОВАНО:

Взам. инв. N
 Подпись и дата
 Инв. N подл.

						ХМ СПБ-28-14-ИОС.ТХ.АС			
						Физкультурно-спортивный комплекс с универсальным игровым залом в г. Югорске (Корректировка проектной документации)			
Изм.	Кол.уч.	Лист	N док.	Подпись	Дата	Водная горка Тобогган	Стадия	Лист	Листов
				<i>Шаламов</i>			Р	3	
				<i>Шаламов</i>		Последовательность выполнения стыков желоба водной горки "Тобогган"	ООО "ХМСПБ" № 0139.05-2010-8601032587-П-020		