


МОНТАЖНЫЙ ЧЕРТЕЖ УСТАНОВКИ ОДВ-7 ВЕРТИКАЛЬНОЕ РАСПОЛОЖЕНИЕ

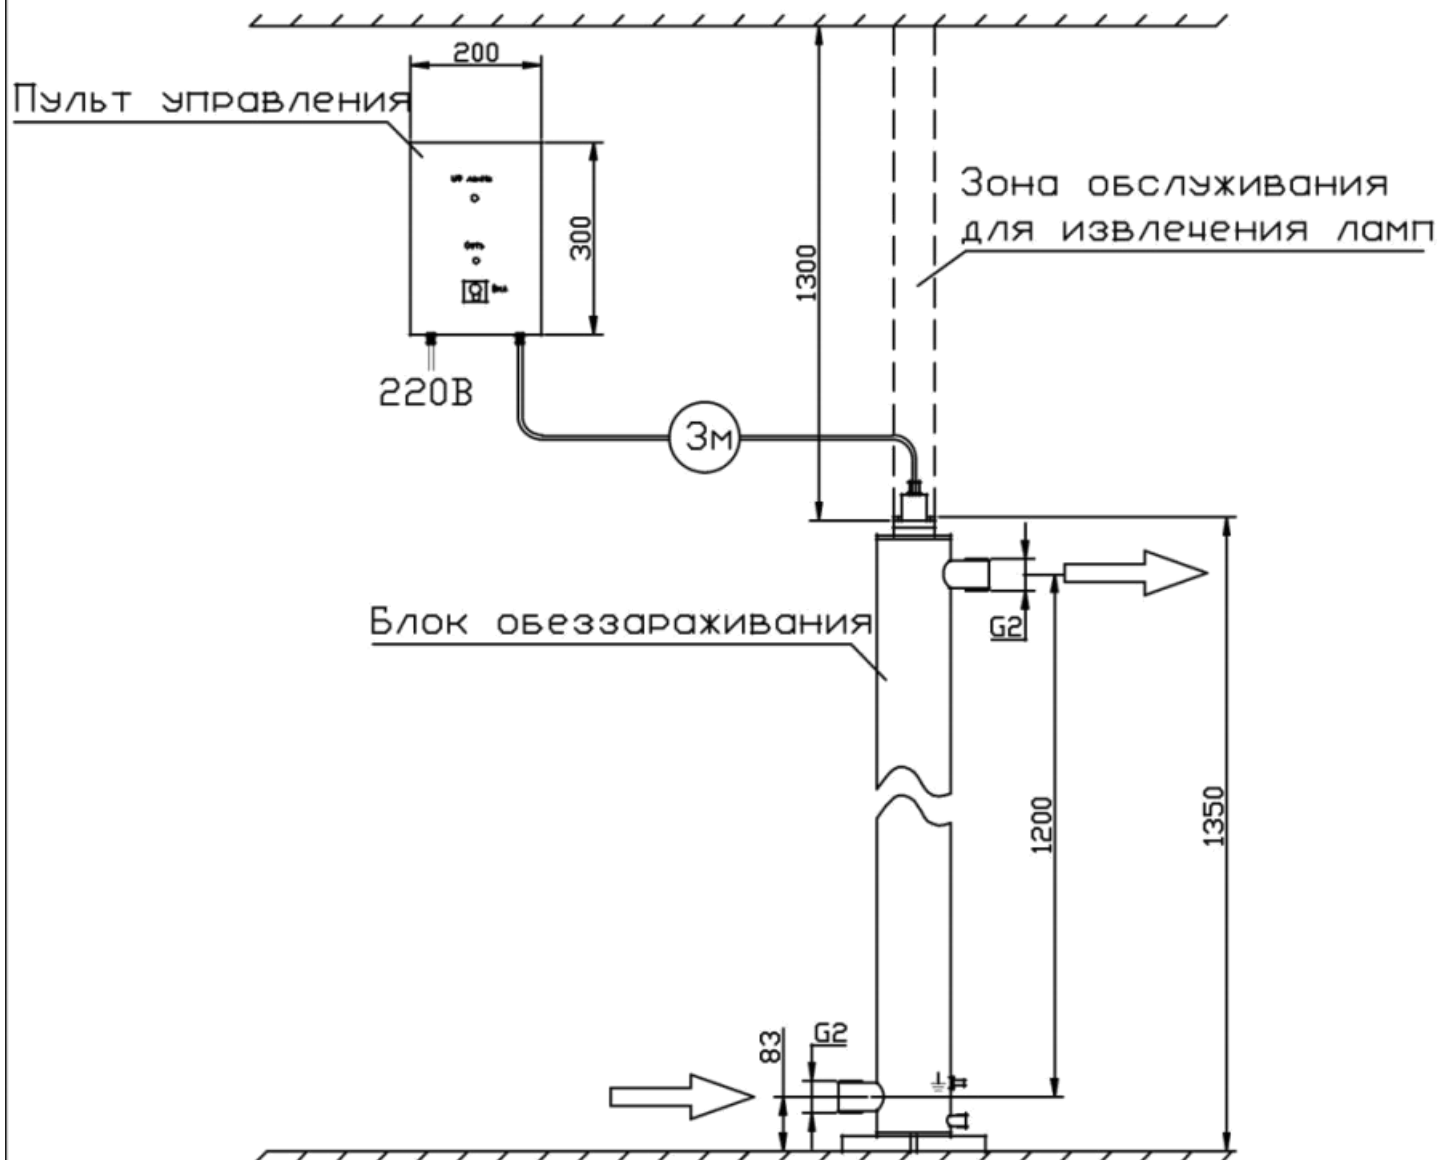

Крепление к стене

