


## МОНТАЖНЫЙ ЧЕРТЕЖ УСТАНОВКИ ОДВ-5-2 ВЕРТИКАЛЬНОЕ РАСПОЛОЖЕНИЕ

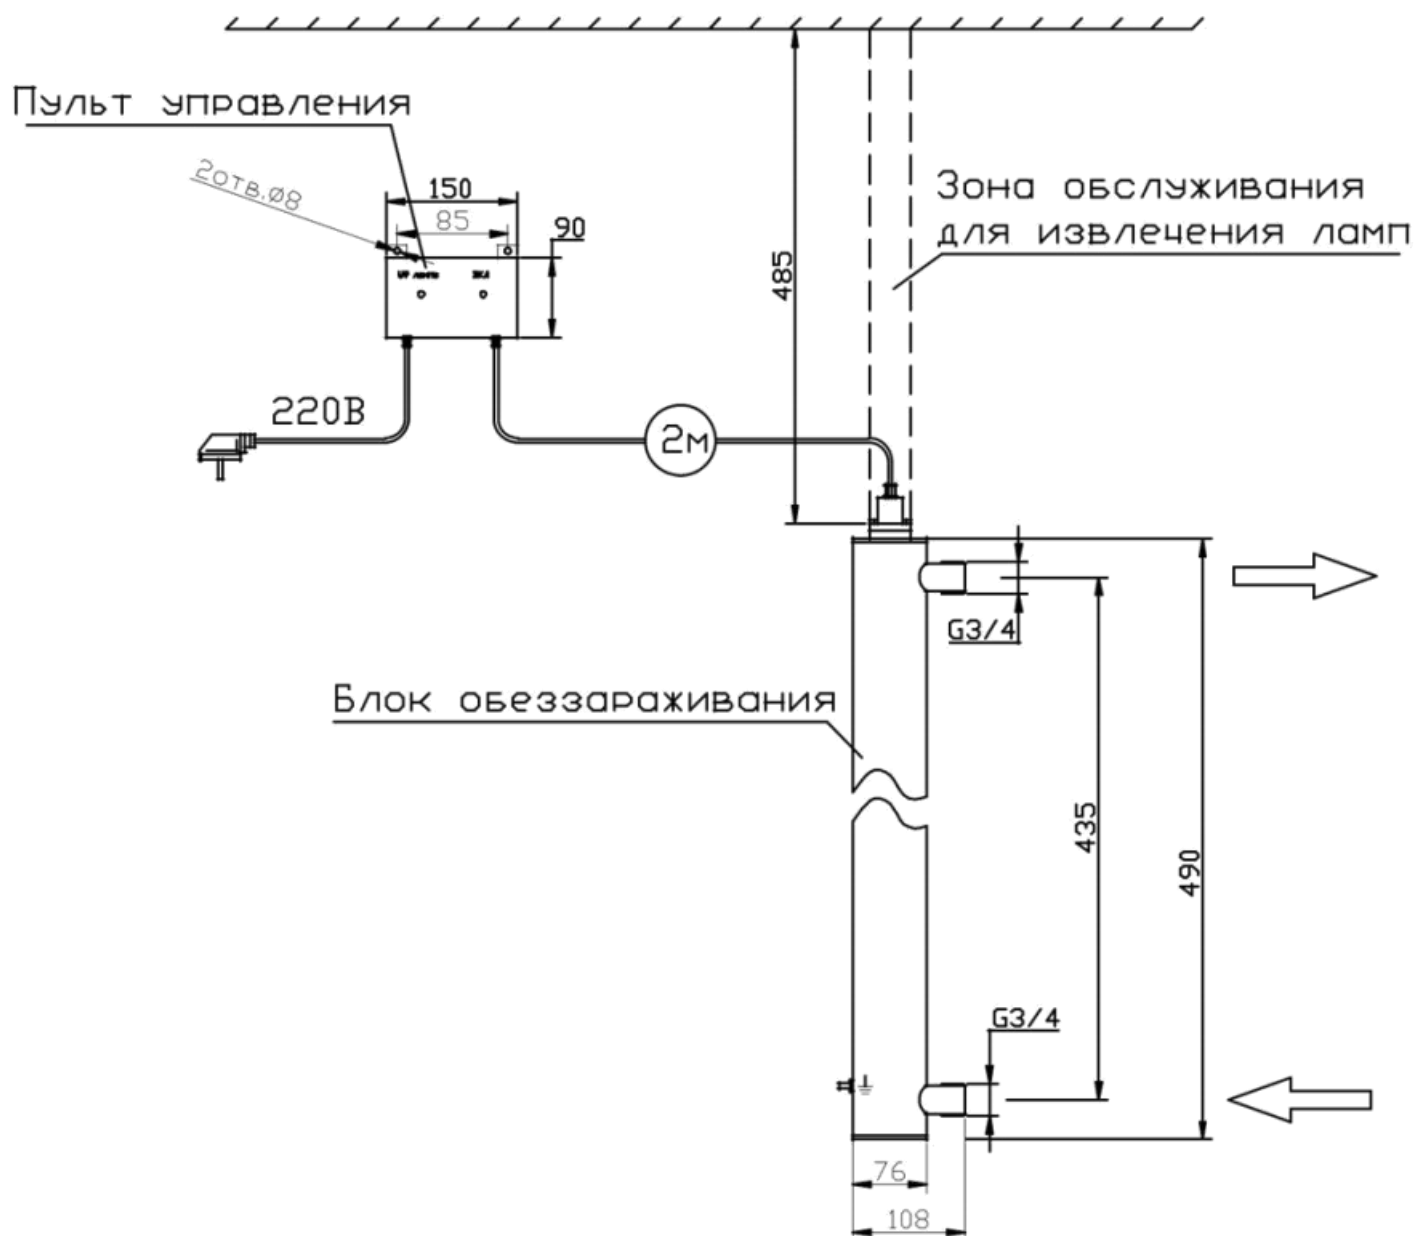

Примечание: монтаж установки к стене производится при помощи двух хомутов Ø80 мм.

